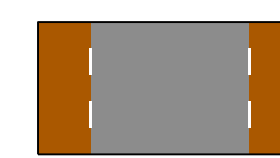

 

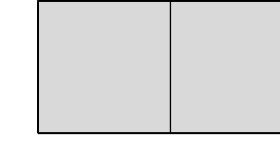




 
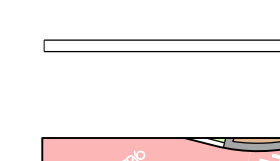
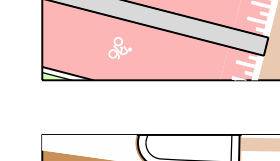
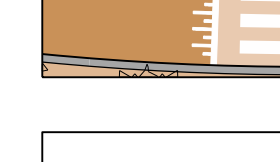
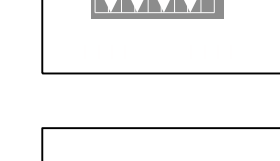
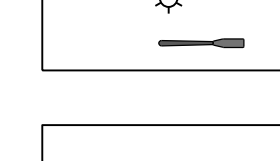
 
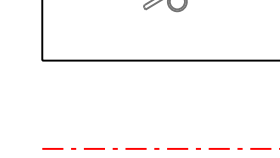
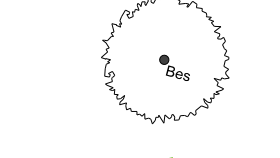

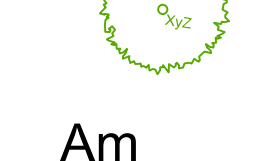
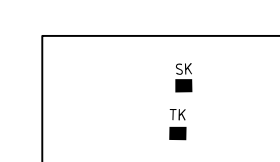

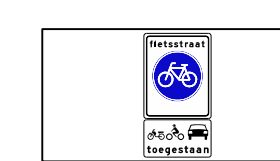
 


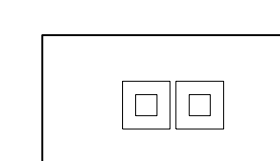

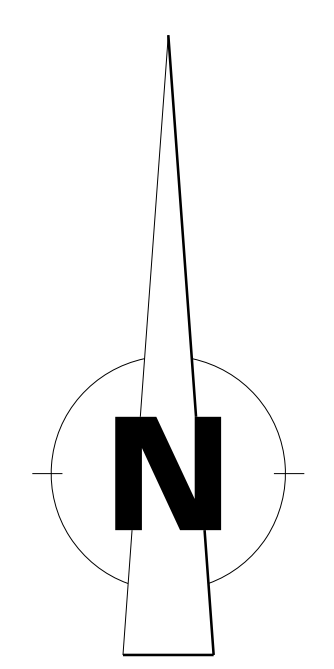





LEGENDA

-  **Rijbaan Prinsenkade (50km/u)**
Zwart asfalt,
Fietsstroken: Tilrood
-  **Plateau Prinsenkade (30 km/u)**
Gebakken klinkers - Dikformaat
Keperverband, Rood Bruin genuanceerd
-  **Rijbaan Adriaan van Bergenstraat: Fietsstraat**
Asfalt Tilrood
-  **Rammelstrook fietsstraat:**
Printbeton met veegstructuur
-  **Trottoir: Adriaan van Bergenstraat**
Betontegels 30x30 of 20x20 Lavo, Halfsteensverband
-  **Trottoir: Prinsenkade**
Gebakken klinker lingeformaat
Halfsteensformaat, Rood bruin
-  **Parkeerplaatsen: Gebakken klinkers;**
Waalformaat elleboogverband,
Roodbruin genuanceerd
-  **Bestaand groen**
-  **Nieuw groen**
vaste planten / Heesterbeplanting
soorten n.t.b. in samenhang met Nieuwe Mark
-  **Trottoirband 28/30**
Beton, Antraciet
-  **Trottoirband 18/20; Beton, grijs**
Blindengeleidelijn en attentietegels,
ribbels en noppen in gefreesd graniet
kleur in overeenstemming met klinkers
-  **Markering / fietssymbool (90 x 90)**
Thermoplast, Wit
-  **Markering**
Witte gebakken klinker keiformaat
-  **Markering tegel (haaiantanden 50 x 50)**
beton, Antraciet (30 km/u 110 x 141)
afbeelding, Wit
-  **Bestaande lichtmast / Nieuwe lichtmast**
Type Brisa, lph=6m, Ral 7016
-  **Afzetpaal Rising Star 90 cm; Ral 7016**
h.o.h > 1,50 m
-  **Verkeersbordpaal/-locatie,**
indien mogelijk bevestigd aan lantarenpaal
- Plangrens**
-  **Bestaande bomen**
-  **Meerstammige heester**
In Prinsenkade in afstemming met Nieuwe Mark
-  **Nieuwe bomen 1e grootte**
In Adriaan van Bergenstraat
- Am** **Amelanchier lamarckii 'Robin Hill' meestammig**
- Fag** **Fagus sylvatica 'Dawyk'**
-  **Straatkolk;**
Trottoirkolk
-  **Bestaande bebording**
-  **Nieuwe bebording**
-  **Gedenktegel Prinsenkade (30x30)**
Staal
-  **Fietsnietjes, lengte 90 cm**
RVS onderlinge afstand
minimaal 90 cm
-  **Oplaad parkeerplek**
Invaliden parkeerplek
-  **Afvalcontainers - bestaand**
-  **Afvalbak HR-Bin; Ral 7016**

 **Lichtprojectie taxi**
nader af te
stemmen met OVL



Besteknummer: 2540352	Definitief Ontwerp
Projectnummer: Maas_A.P.	Adriaan van Bergenstraat - fietsstraat- Kruising Hoge Brug - Prinsenkade
Schaal: 1:200	
Formaat: A0+	
Gekend door: Halfmans, B.M.L.	
Datum uitgifte: mei 2020	
Vrijgegeven door: Gijlemans, A.H.	
het teamhoofd: Aanmaken	
Status: Aanmaken	
 Gemeente Breda	Directie Beheer
	Afdeling Stadsingenieurs Breda
	Documenttype: Tekening
	Documentnummer: 312137
	Versie: 1